

Zestawienie powierzchni parteru A1		
Numer	Nazwa	Powierzchnia pomieszczenia
C1.01	Wiatrołap	7,50 m ²
C1.02	Pokój dzienny z aneksem kuchennym	24,24 m ²
C1.03	WC	1,07 m ²
C1.04	Garaż	15,61 m ²
C1.06	POM.TECH.	2,79 m ²
Suma ogólna:		51,21 m ²
C1.05	Schody	0,73 m ²
Suma ogólna:		0,73 m ²
Pow. lokalu A1 = 124,39 m ² + pow. schodów 8,85 m ²		

Zestawienie powierzchni parteru A2		
Numer	Nazwa	Powierzchnia pomieszczenia
C2.01	Wiatrołap	7,50 m ²
C2.02	Pokój dzienny z aneksem kuchennym	25,53 m ²
C2.03	WC	1,07 m ²
C2.04	Garaż	15,61 m ²
C2.06	POM.TECH.	2,79 m ²
Suma ogólna:		52,50 m ²
C2.05	Schody	0,73 m ²
Suma ogólna:		0,73 m ²
Pow. lokalu A2 = 126,99 m ² + pow. schodów 8,85 m ²		

Zestawienie powierzchni parteru B2		
Numer	Nazwa	Powierzchnia pomieszczenia
D2.01	Wiatrołap	7,50 m ²
D2.02	Pokój dzienny z aneksem kuchennym	25,53 m ²
D2.03	WC	1,07 m ²
D2.04	Garaż	15,61 m ²
D2.06	POM.TECH.	2,79 m ²
Suma ogólna:		52,50 m ²
D2.05	Schody	0,73 m ²
Suma ogólna:		0,73 m ²
Pow. lokalu B2 = 126,99 m ² + pow. schodów 8,85 m ²		

Zestawienie powierzchni parteru B1		
Numer	Nazwa	Powierzchnia pomieszczenia
D1.01	Wiatrołap	7,50 m ²
D1.02	Pokój dzienny z aneksem kuchennym	24,24 m ²
D1.03	WC	1,07 m ²
D1.04	Garaż	15,61 m ²
D1.06	POM.TECH.	2,79 m ²
Suma ogólna:		51,21 m ²
D1.05	Schody	0,73 m ²
Suma ogólna:		0,73 m ²
Pow. lokalu B1 = 124,39 m ² + pow. schodów 8,85 m ²		

S-PROJEKT USŁUGI PROJEKTOWE
 arch. Wojciech Szczepkowski
 www.s-projekt.waw.pl, s-projekt@post.pl, tel. 533 909 909

INWESTOR: S. Patynski JSP Systemy Zabezpieczeń
 PROJEKT: 4 BUDYNKI MIESZKALNE JEDNORODZINNE W ZABUDOWIE BLIŹNIACZEJ (PO 2 LOKALE W KAŻDYM)

ul. Wał Miedzeszyński
 Warszawa-Wawer
 (dz. ew. nr 22 z obręb. 3-13-14)

OBIEKT: BUDYNKI


BRANŻA: ARCHITEKTURA
 FAZA: PROJEKT BUDOWLANY

TEMAT: Rzut parteru

BIURO BRANŻOWE:
 PROJEKTANT: arch. Wojciech Szczepkowski
 NR UPR.: ABIT-II-7342-57/99
 OPRACOWANIE:

SKALA: 1 : 100 DATA: 03. 2024 NR RYS.: 2.

**PODANE WYMIARY OTWORÓW SĄ ODPOWIEDNIO:
 DLA OKIEN PODANE W ŚWIETLE MURU
 DLA DRZWI PODANE W ŚWIETLE PRZEJŚCIA**

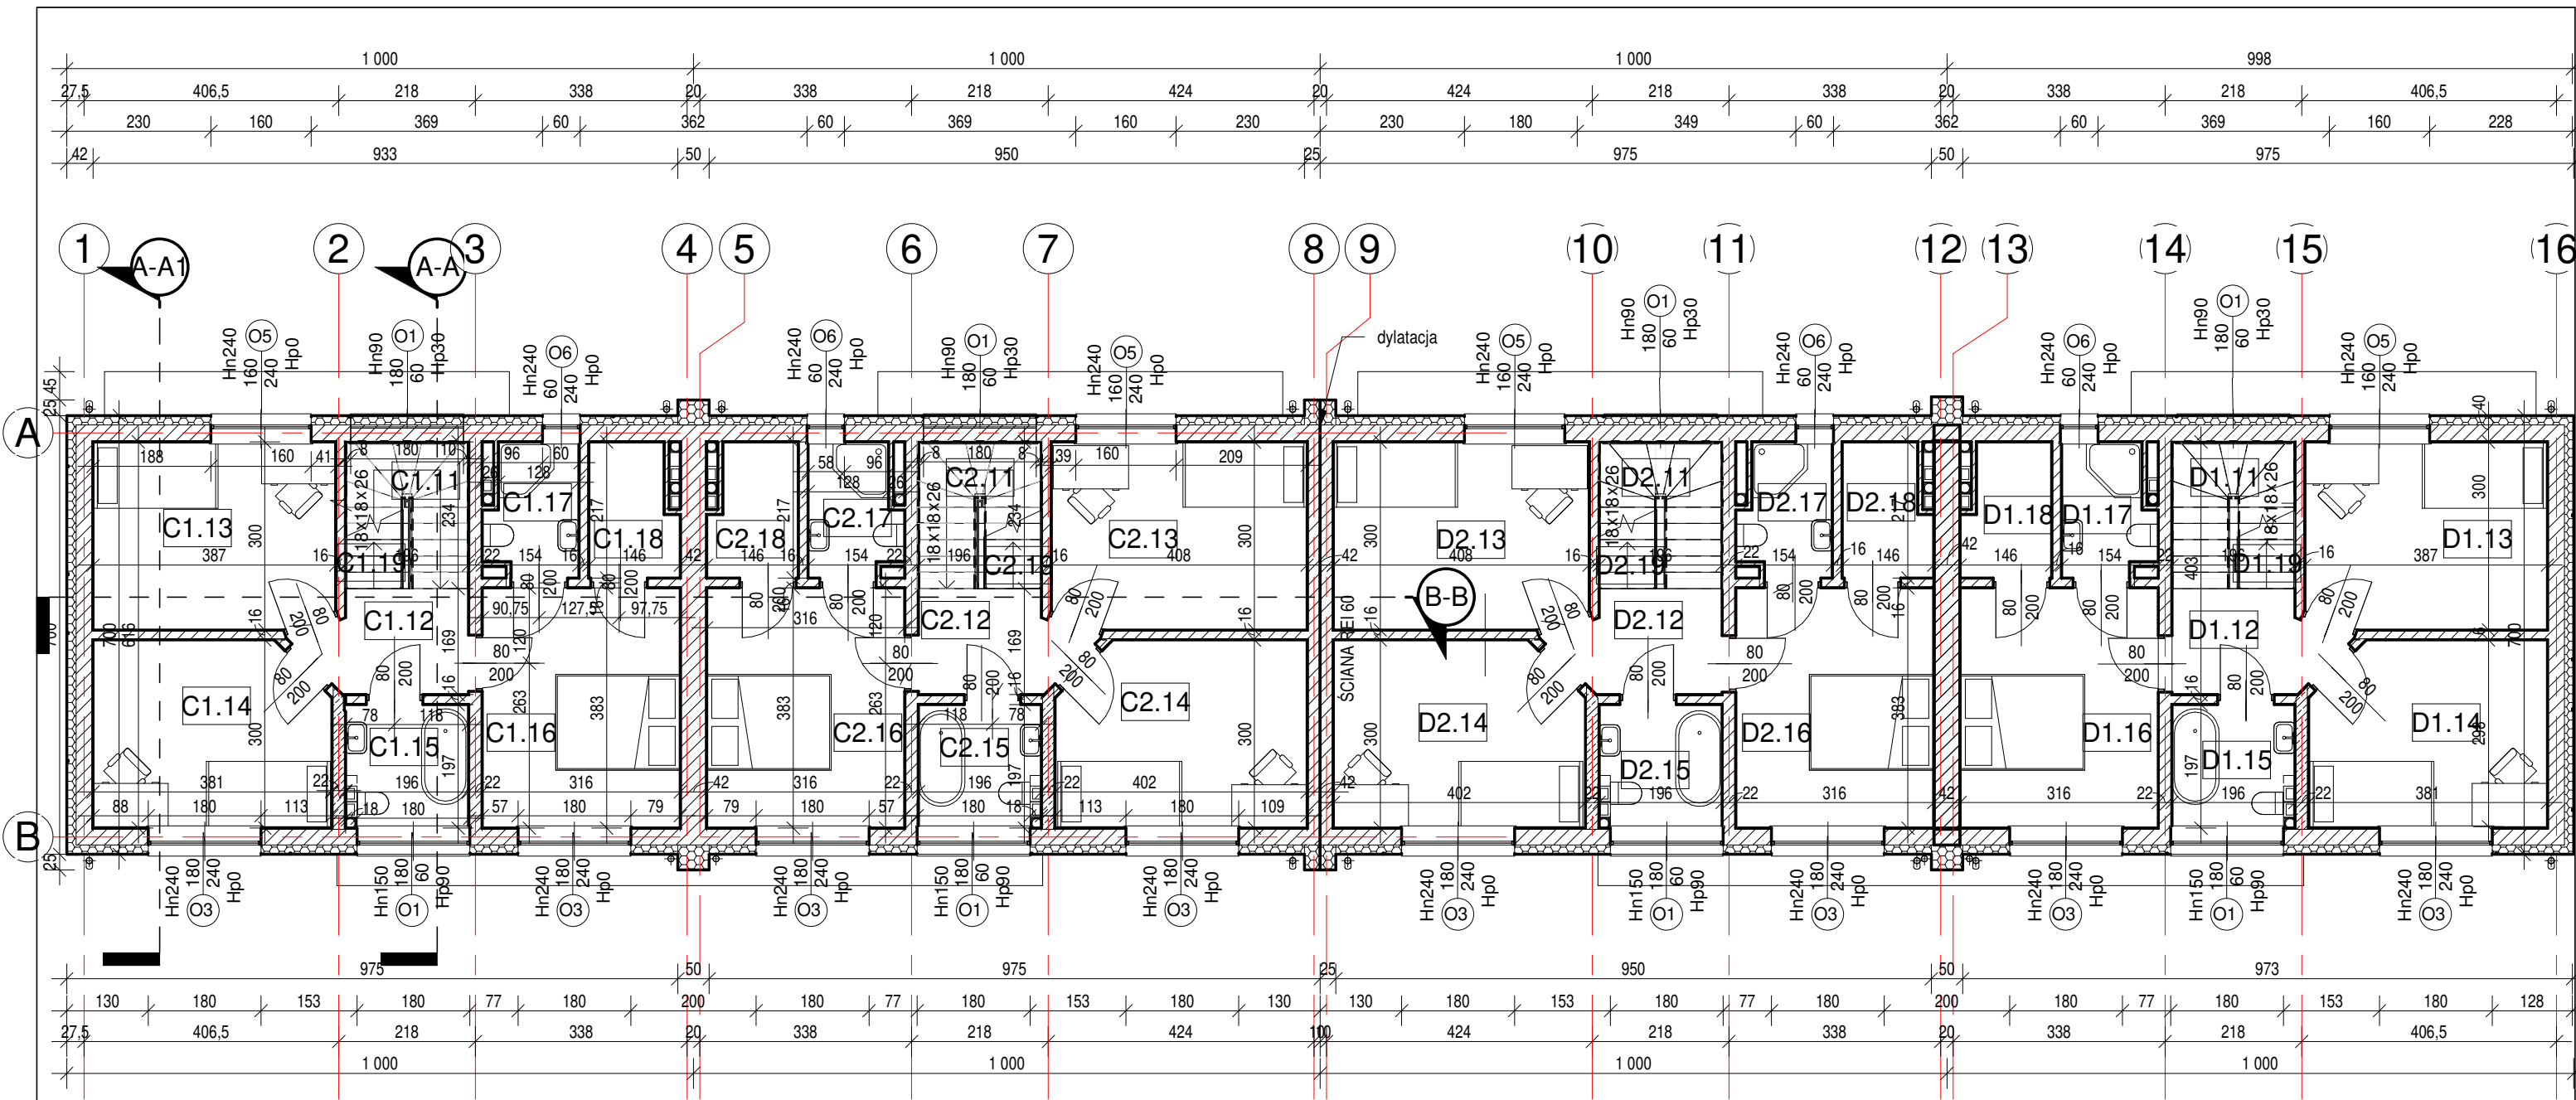

Zestawienie powierzchni piętro A1

Numer	Nazwa	Powierzchnia pomieszczenia
C1.12	Korytarz	3,91 m ²
C1.13	Pokój	11,48 m ²
C1.14	Pokój	11,00 m ²
C1.15	Łazienka	3,71 m ²
C1.16	Sypialnia	12,10 m ²
C1.17	Łazienka	2,94 m ²
C1.18	Garderoba	2,87 m ²
Suma ogólna:		48,01 m ²
C1.11	Schody	3,70 m ²
C1.19	Schody	0,72 m ²
Suma ogólna:		4,42 m ²

Pow. lokalu A1 = 124,39 m² + pow. schodów 8,85 m²

Zestawienie powierzchni piętro A2

Numer	Nazwa	Powierzchnia pomieszczenia
C2.12	Korytarz	3,91 m ²
C2.13	Pokój	12,11 m ²
C2.14	Pokój	11,63 m ²
C2.15	Łazienka	3,71 m ²
C2.16	Sypialnia	12,10 m ²
C2.17	Łazienka	2,94 m ²
C2.18	Garderoba	2,87 m ²
Suma ogólna:		49,27 m ²
C2.11	Schody	3,70 m ²
C2.19	Schody	0,72 m ²
Suma ogólna:		4,42 m ²

Pow. lokalu A2 = 126,99 m² + pow. schodów 8,85 m²

Zestawienie powierzchni piętro B2

Numer	Nazwa	Powierzchnia pomieszczenia
D2.12	Korytarz	3,91 m ²
D2.13	Pokój	12,11 m ²
D2.14	Pokój	11,63 m ²
D2.15	Łazienka	3,71 m ²
D2.16	Sypialnia	12,10 m ²
D2.17	Łazienka	2,94 m ²
D2.18	Garderoba	2,87 m ²
Suma ogólna:		49,27 m ²
D2.11	Schody	3,70 m ²
D2.19	Schody	0,72 m ²
Suma ogólna:		4,42 m ²

Pow. lokalu B2 = 126,99 m² + pow. schodów 8,85 m²

Zestawienie powierzchni piętro B1

Numer	Nazwa	Powierzchnia pomieszczenia
D1.12	Korytarz	3,91 m ²
D1.13	Pokój	11,48 m ²
D1.14	Pokój	11,00 m ²
D1.15	Łazienka	3,71 m ²
D1.16	Sypialnia	12,10 m ²
D1.17	Łazienka	2,94 m ²
D1.18	Garderoba	2,87 m ²
Suma ogólna:		48,01 m ²
D1.11	Schody	3,70 m ²
D1.19	Schody	0,72 m ²
Suma ogólna:		4,42 m ²

Pow. lokalu B1 = 124,39 m² + pow. schodów 8,85 m²

**PODANE WYMIARY OTWORÓW SĄ ODPOWIEDNIO:
DLA OKIEN PODANE W ŚWIETLE MURU
DLA DRZWI PODANE W ŚWIETLE PRZEJŚCIA**

S-PROJEKT USŁUGI PROJEKTOWE
arch. Wojciech Szczepkowski
www.s-projekt.waw.pl, s-projekt@post.pl, tel. 533 909 909


INWESTOR: S. Patynski JSP Systemy Zabezpieczeń
PROJEKT: 4 BUDYNKI MIESZKALNE JEDNORODZINNE W ZABUDOWIE BLIŹNIACZEJ (PO 2 LOKALE W KAŻDYM)
ul. Woł Miedzeszyński Warszawa-Wawer (dz. ew. nr 22 z obręb. 3-13-14)
OBIEKT: BUDYNKI

BRANŻA: ARCHITEKTURA
FAZA: PROJEKT BUDOWLANY

TEMAT: Rzut I piętra

BIURO BRANŻOWE:
PROJEKTANT: arch. Wojciech Szczepkowski
NR UPR.: ABIT-II-7342-57/99
OPRACOWANIE:

SKALA: 1 : 100 DATA: 03. 2024 NR RYS.: 3.

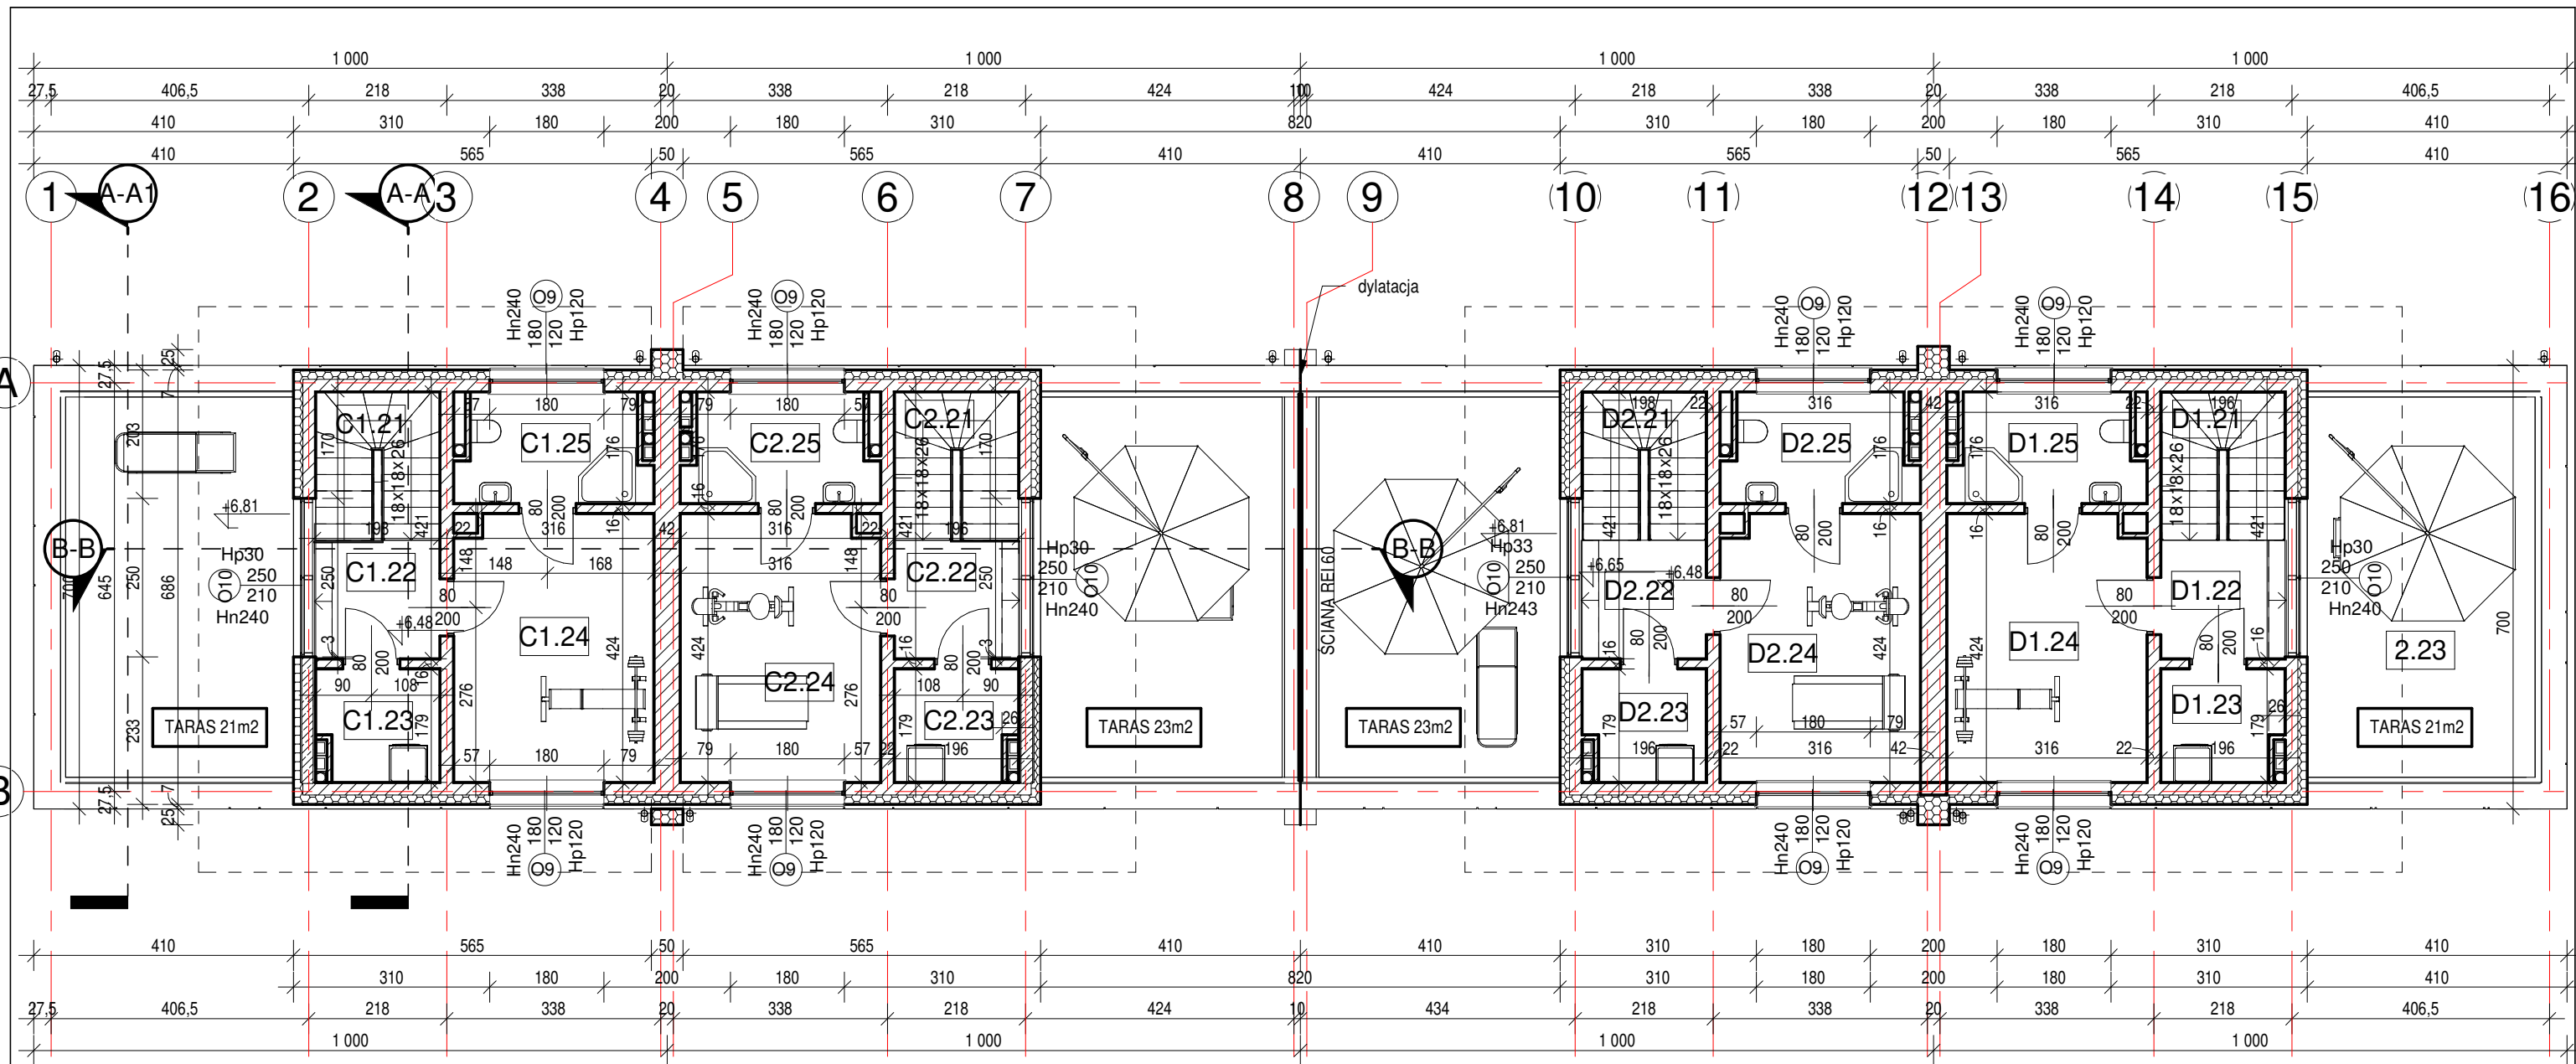

Zestawienie powierzchni piętro II A1

Numer	Nazwa	Powierzchnia
C1.22	Korytarz	3,67 m ²
C1.23	Pralnia	3,31 m ²
C1.24	Pokój	13,22 m ²
C1.25	Łazienka	4,97 m ²
Suma ogólna:		25,17 m ²

C1.21	Schody	3,70 m ²
Suma ogólna:		3,70 m ²

Pow. lokalu A1 = 124,39 m² + pow. schodów 8,85 m²

Zestawienie powierzchni piętro II A2

Numer	Nazwa	Powierzchnia
C2.22	Korytarz	3,67 m ²
C2.23	Pralnia	3,31 m ²
C2.24	Pokój	13,22 m ²
C2.25	Łazienka	4,97 m ²
Suma ogólna:		25,17 m ²

C2.21	Schody	3,70 m ²
Suma ogólna:		3,70 m ²

Pow. lokalu A2 = 126,99 m² + pow. schodów 8,85 m²

Zestawienie powierzchni piętro II B2

Numer	Nazwa	Powierzchnia
D2.22	Korytarz	3,67 m ²
D2.23	Pralnia	3,31 m ²
D2.24	Pokój	13,22 m ²
D2.25	Łazienka	4,97 m ²
Suma ogólna:		25,17 m ²

D2.21	Schody	3,70 m ²
Suma ogólna:		3,70 m ²

Pow. lokalu B2 = 126,99 m² + pow. schodów 8,85 m²

Zestawienie powierzchni piętro II B1

Numer	Nazwa	Powierzchnia
D1.22	Korytarz	3,67 m ²
D1.23	Pralnia	3,31 m ²
D1.24	Pokój	13,22 m ²
D1.25	Łazienka	4,97 m ²
Suma ogólna:		25,17 m ²

D1.21	Schody	3,70 m ²
Suma ogólna:		3,70 m ²

Pow. lokalu B1 = 124,39 m² + pow. schodów 8,85 m²

PODANE WYMIARY OTWORÓW SĄ ODPOWIEDNIO:
DLA OKIEN PODANE W ŚWIETLE MURU
DLA DRZWI PODANE W ŚWIETLE PRZEJŚCIA

S-PROJEKT USŁUGI PROJEKTOWE
arch. Wojciech Szczepkowski
www.s-projekt.waw.pl, s-projekt@post.pl, tel. 533 909 909

INWESTOR: S. Patynski JSP Systemy Zabezpieczeń
PROJEKT: 4 BUDYNKI MIESZKALNE JEDNORODZINNE W ZABUDOWIE BLIŹNIACZEJ (PO 2 LOKALE W KAŻDYM)

ul. Wał Miedzeszyński
Warszawa-Wawer
(dz. ew. nr 22 z obręb. 3-13-14)

OBIEKT: BUDYNKI

BRANŻA: ARCHITEKTURA
FAZA: PROJEKT BUDOWLANY

TEMAT: Rzut 2 piętra

BIURO BRANŻOWE:
PROJEKTANT: arch. Wojciech Szczepkowski
NR UPR.: ABIT-II-7342-57/99
OPRACOWANIE:

SKALA: 1 : 100 DATA: 03. 2024 NR RYS.: 4.