

Zestawienie powierzchni parteru A2

Numer	Nazwa	Powierzchnia pomieszczenia
A2.01	Wiatrolap	7,50 m <sup>2</sup>
A2.02	Pokój dzienny z aneksem kuchennym	25,53 m <sup>2</sup>
A2.03	WC	1,07 m <sup>2</sup>
A2.04	Garaż	15,61 m <sup>2</sup>
A2.06	POM.TECH.	2,79 m <sup>2</sup>
Suma ogólna:		52,50 m <sup>2</sup>

A2.05	Schody	0,73 m <sup>2</sup>
Suma ogólna:		0,73 m <sup>2</sup>

**S-PROJEKT** USŁUGI PROJEKTOWE  
arch. Wojciech Szczepkowski  
www.s-projekt.waw.pl, s-projekt@post.pl, tel. 533 909 909

INWESTOR: S. Patyński JSP Systemy Zabezpieczeń  
PROJEKT: 4 BUDYNKI MIESZKALNE  
JEDNORODZINNE W  
ZABUDOWIE BLIŹNIACZEJ  
(PO 2 LOKALE W KAŻDYM)

ul. Wał Miedzeszyński  
Warszawa-Wawer  
(dz. ew. nr 22 z obrębu 3-13-14)


OBIEKT: BUDYNKI

BRANŻA: ARCHITEKTURA  
FAZA: PROJEKT BUDOWLANY

TEMAT: Rzut parteru

BIURO BRANŻOWE:  
PROJEKTANT: arch. Wojciech Szczepkowski  
NR UPR.: ABIT-II-7342-57/99  
OPRACOWANIE:

SKALA: 1 : 100 DATA: 03. 2024 NR RYS.: 2.A2

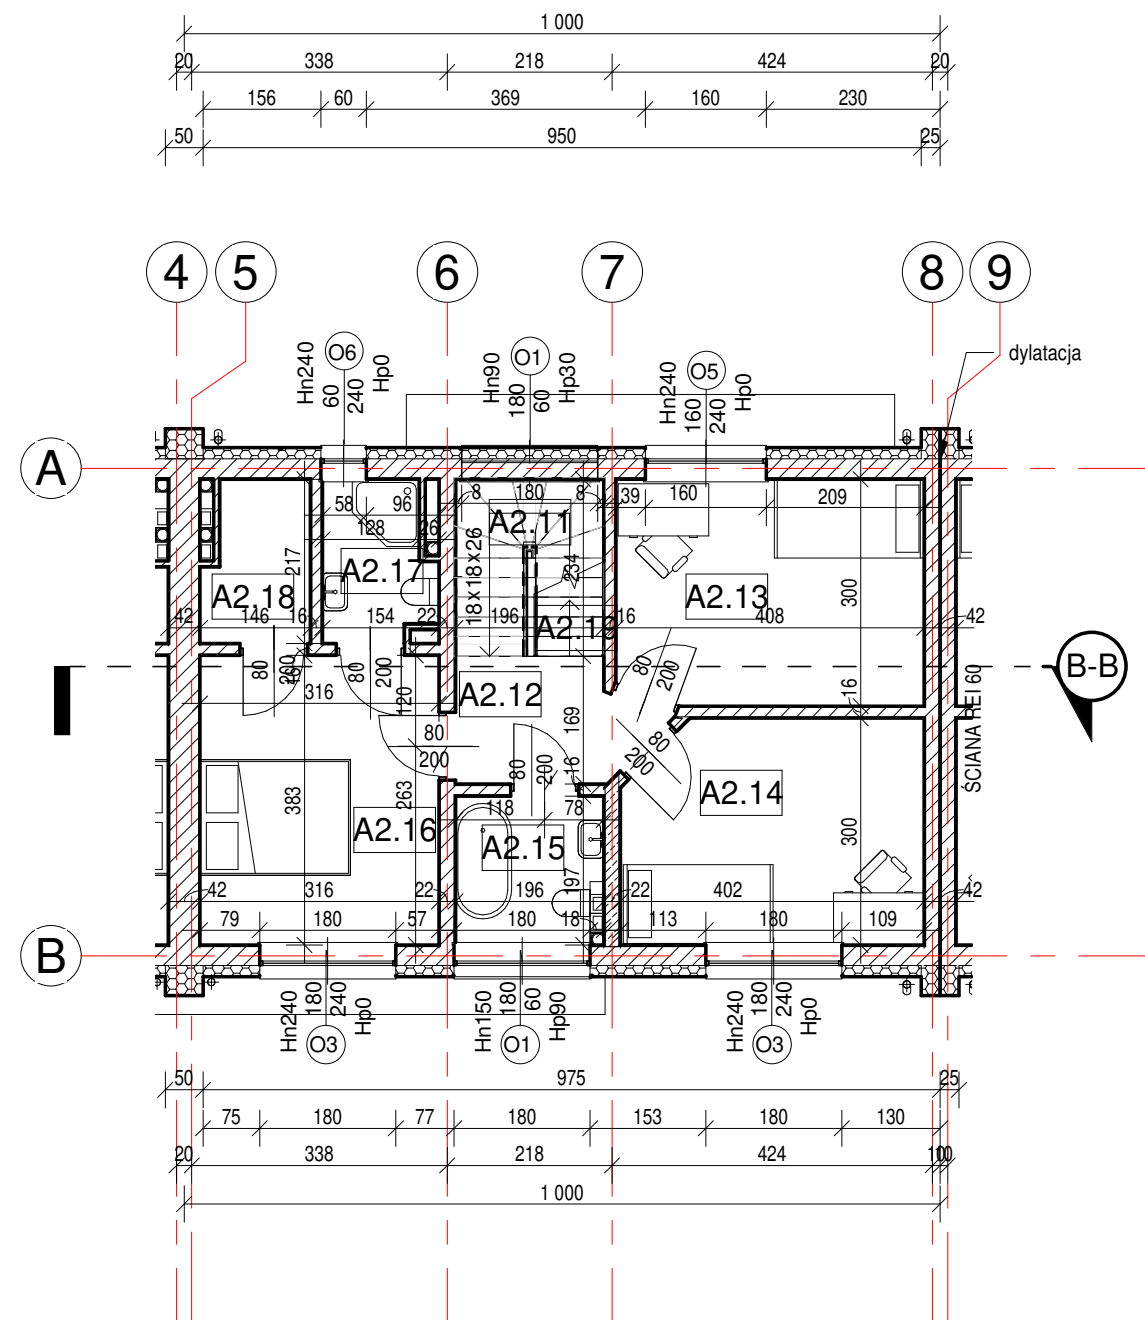

Zestawienie powierzchni piętro A2

Numer	Nazwa	Powierzchnia pomieszczenia
A2.12	Korytarz	3,91 m <sup>2</sup>
A2.13	Pokój	12,11 m <sup>2</sup>
A2.14	Pokój	11,63 m <sup>2</sup>
A2.15	Łazienka	3,71 m <sup>2</sup>
A2.16	Sypialnia	12,10 m <sup>2</sup>
A2.17	Łazienka	2,94 m <sup>2</sup>
A2.18	Garderoba	2,87 m <sup>2</sup>
Suma ogólna:		49,27 m <sup>2</sup>
A2.11	Schody	3,70 m <sup>2</sup>
A2.19	Schody	0,72 m <sup>2</sup>
Suma ogólna:		4,42 m <sup>2</sup>

**S-PROJEKT** USŁUGI PROJEKTOWE  
 arch. Wojciech Szczepkowski  
 www.s-projekt.waw.pl, s-projekt@post.pl, tel. 533 909 909


INWESTOR: S. Patyński JSP Systemy Zabezpieczeń  
 PROJEKT: 4 BUDYNKI MIESZKALNE JEDNORODZINNE W ZABUDOWIE BLIŹNIACZEJ (PO 2 LOKALE W KAŻDYM)  
 ul. Wał Miedzeszyński  
 Warszawa-Wawer  
 (dz. ew. nr 22 z obrębu 3-13-14)  
 OBIEKT: BUDYNKI

BRANŻA: ARCHITEKTURA  
 FAZA: PROJEKT BUDOWLANY

TEMAT: Rzut piętra

BIURO BRANŻOWE:  
 PROJEKTANT: arch. Wojciech Szczepkowski  
 NR UPR.: ABIT-II-7342-57/99  
 OPRACOWANIE:

SKALA: 1 : 100 DATA: 03. 2024 NR RYS.: 3.A2

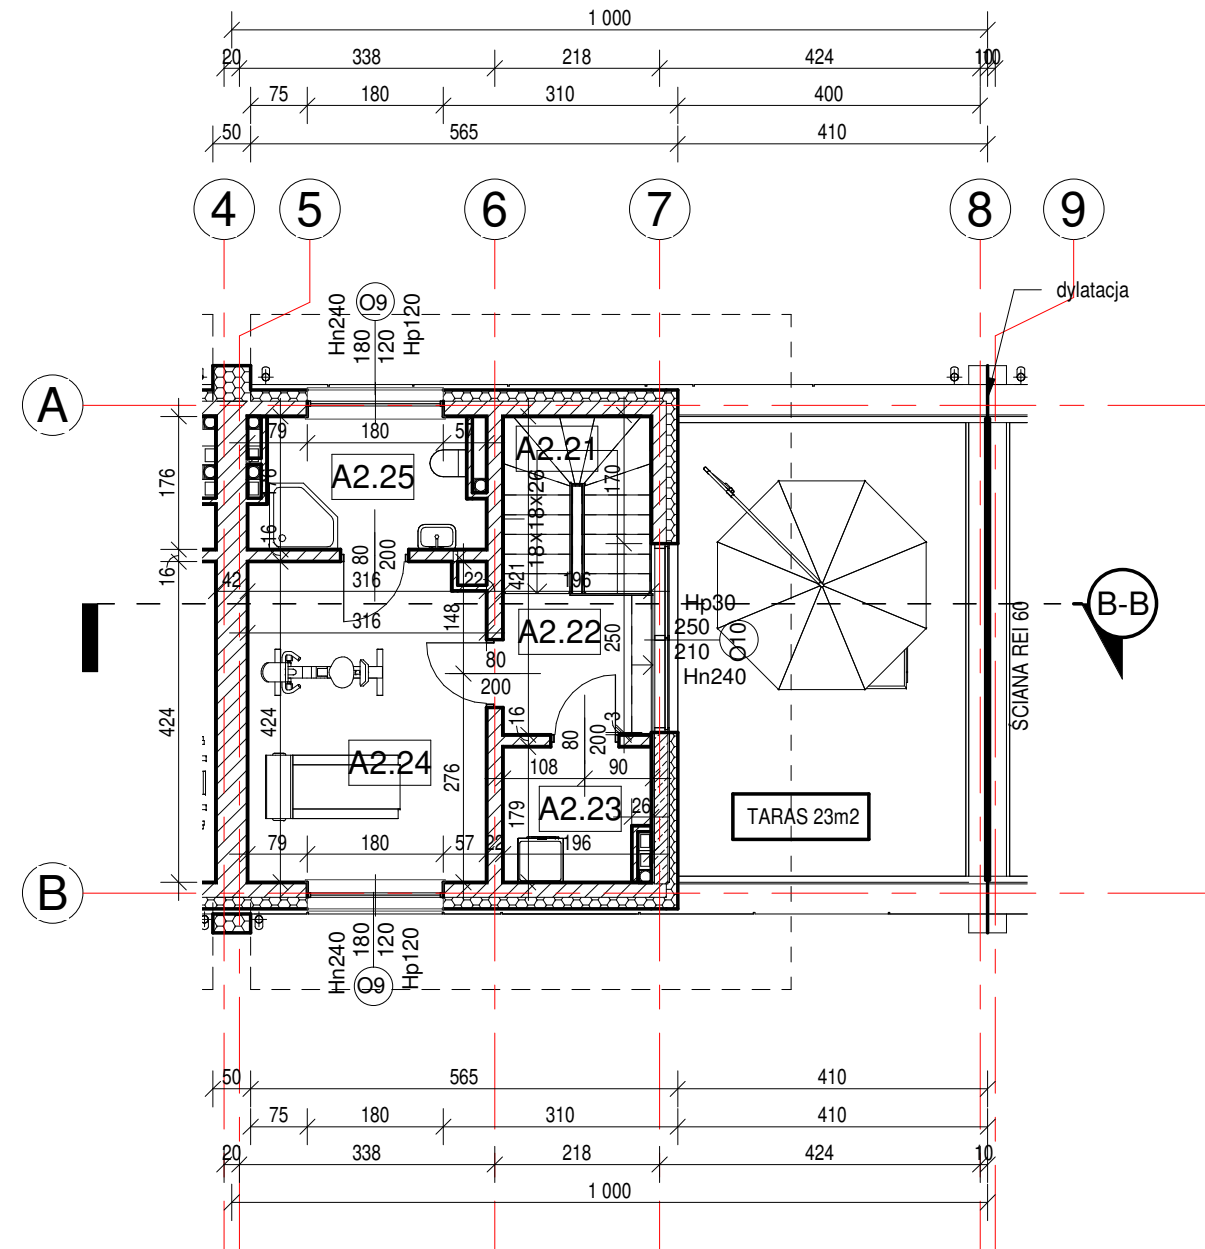

Zestawienie powierzchni piętro II A2		
Numer	Nazwa	Powierzchnia
A2.22	Korytarz	3,67 m <sup>2</sup>
A2.23	Pralnia	3,31 m <sup>2</sup>
A2.24	Pokój	13,22 m <sup>2</sup>
A2.25	Łazienka	4,97 m <sup>2</sup>
Suma ogólna:		25,17 m <sup>2</sup>

A2.21	Schody	3,70 m <sup>2</sup>
Suma ogólna:		3,70 m <sup>2</sup>

**S-PROJEKT** USŁUGI PROJEKTOWE  
 arch. Wojciech Szczepkowski  
 www.s-projekt.waw.pl, s-projekt@post.pl, tel. 533 909 909

INWESTOR: S. Patyński JSP Systemy Zabezpieczeń  
 PROJEKT: 4 BUDYNKI MIESZKALNE  
 JEDNORODZINNE W  
 ZABUDOWIE BLIŹNIACZEJ  
 (PO 2 LOKALE W KAŻDYM)

ul. Wał Miedzeszyński  
 Warszawa-Wawer  
 (dz. ew. nr 22 z obręb. 3-13-14)

OBIEKT: BUDYNKI

BRANŻA: ARCHITEKTURA  
 FAZA: PROJEKT BUDOWLANY

TEMAT: Rzut 2 piętra

BIURO BRANŻOWE:  
 PROJEKTANT: arch. Wojciech Szczepkowski  
 NR UPR.: ABIT-II-7342-57/99  
 OPRACOWANIE:

SKALA: 1 : 100 DATA: 03. 2024 NR RYS.: 4.A2