

Zestawienie powierzchni parteru B1

Numer	Nazwa	Powierzchnia pomieszczenia
B1.01	Wiatrołap	7,50 m <sup>2</sup>
B1.02	Pokój dzienny z aneksem kuchennym	24,24 m <sup>2</sup>
B1.03	WC	1,07 m <sup>2</sup>
B1.04	Garaż	15,61 m <sup>2</sup>
B1.06	POM.TECH.	2,79 m <sup>2</sup>
Suma ogólna:		51,21 m <sup>2</sup>
B1.05	Schody	0,73 m <sup>2</sup>
Suma ogólna:		0,73 m <sup>2</sup>

**S-PROJEKT** USŁUGI PROJEKTOWE  
 arch. Wojciech Szczepkowski  
 www.s-projekt.waw.pl, s-projekt@post.pl, tel. 533 909 909

INWESTOR: S. Patyński JSP Systemy Zabezpieczeń  
 PROJEKT: 4 BUDYNKI MIESZKALNE  
 JEDNORODZINNE W  
 ZABUDOWIE BLIŹNIACZEJ  
 (PO 2 LOKALE W KAŻDYM)

ul. Wał Miedzeszyński  
 Warszawa-Wawer  
 (dz. ew. nr 22 z obrębu 3-13-14)


OBIEKT: BUDYNKI

BRANŻA: ARCHITEKTURA  
 FAZA: PROJEKT BUDOWLANY

TEMAT: Rzut parteru

BIURO BRANŻOWE:  
 PROJEKTANT: arch. Wojciech Szczepkowski  
 NR UPR.: ABIT-II-7342-57/99  
 OPRACOWANIE:

SKALA: 1 : 100 DATA: 03. 2024 NR RYS.: 2.B.2

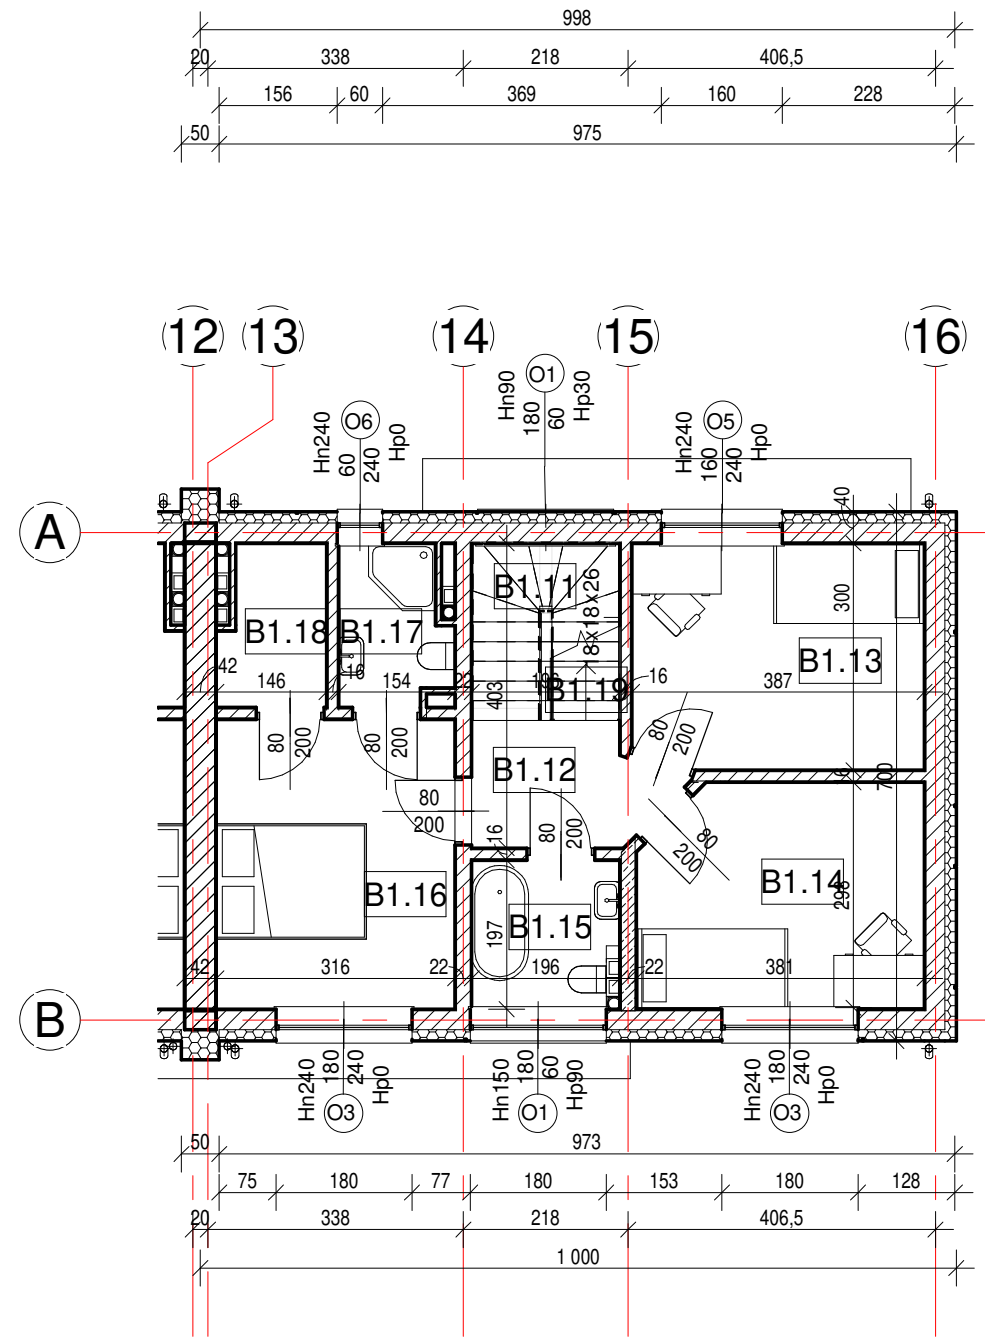

Zestawienie powierzchni piętro B1

Numer	Nazwa	Powierzchnia pomieszczenia
B1.12	Korytarz	3,91 m <sup>2</sup>
B1.13	Pokój	11,48 m <sup>2</sup>
B1.14	Pokój	11,00 m <sup>2</sup>
B1.15	Łazienka	3,71 m <sup>2</sup>
B1.16	Sypialnia	12,10 m <sup>2</sup>
B1.17	Łazienka	2,94 m <sup>2</sup>
B1.18	Garderoba	2,87 m <sup>2</sup>
Suma ogólna:		48,01 m <sup>2</sup>
B1.11	Schody	3,70 m <sup>2</sup>
B1.19	Schody	0,72 m <sup>2</sup>
Suma ogólna:		4,42 m <sup>2</sup>

**S-PROJEKT** USŁUGI PROJEKTOWE  
 arch. Wojciech Szczepkowski  
 www.s-projekt.waw.pl, s-projekt@post.pl, tel. 533 909 909

INWESTOR: S. Patyński JSP Systemy Zabezpieczeń  
 PROJEKT: 4 BUDYNKI MIESZKALNE JEDNORODZINNE W ZABUDOWIE BLIŹNIACZEJ (PO 2 LOKALE W KAŻDYM)

ul. Wał Miedzeszyński  
 Warszawa-Wawer  
 (dz. ew. nr 22 z obręb. 3-13-14)


OBIEKT: BUDYNKI

BRANŻA: ARCHITEKTURA  
 FAZA: PROJEKT BUDOWLANY

TEMAT: Rzut piętra

BIURO BRANŻOWE:  
 PROJEKTANT: arch. Wojciech Szczepkowski  
 NR UPR.: ABIT-II-7342-57/99  
 OPRACOWANIE:

SKALA: 1 : 100    DATA: 03. 2024    NR RYS.: 3.B.2

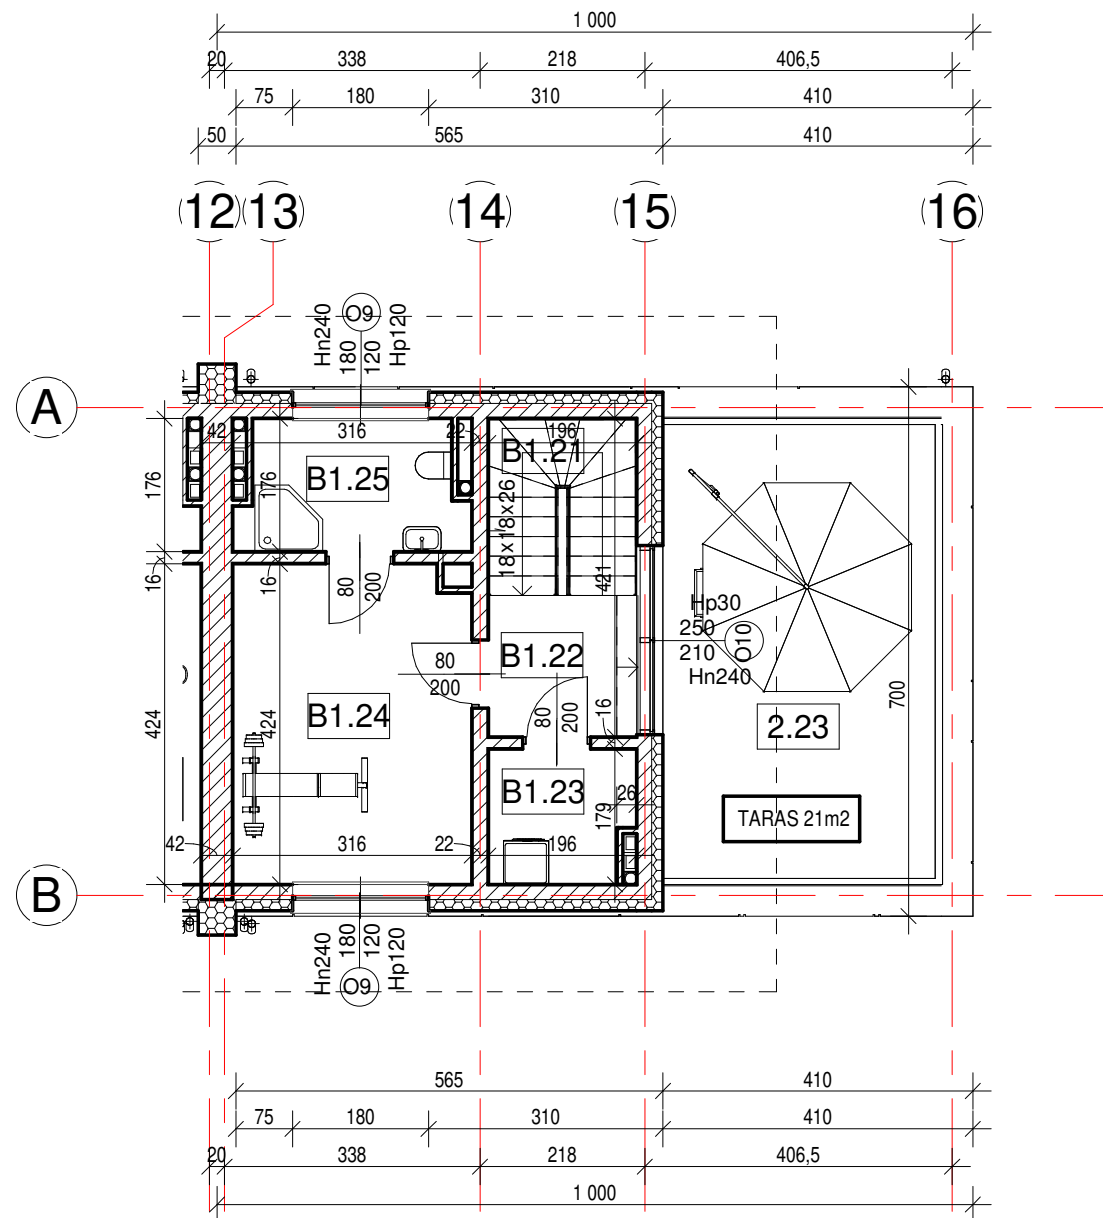

Zestawienie powierzchni piętro II B1

Numer	Nazwa	Powierzchnia
B1.22	Korytarz	3,67 m <sup>2</sup>
B1.23	Pralnia	3,31 m <sup>2</sup>
B1.24	Pokój	13,22 m <sup>2</sup>
B1.25	Łazienka	4,97 m <sup>2</sup>
Suma ogólna:		25,17 m <sup>2</sup>

B1.21	Schody	3,70 m <sup>2</sup>
Suma ogólna:		3,70 m <sup>2</sup>

**S-PROJEKT** USŁUGI PROJEKTOWE  
 arch. Wojciech Szczepkowski  
 www.s-projekt.waw.pl, s-projekt@post.pl, tel. 533 909 909

INWESTOR: S. Patyński JSP Systemy Zabezpieczeń  
 PROJEKT: 4 BUDYNKI MIESZKALNE  
 JEDNORODZINNE W  
 ZABUDOWIE BLIŹNIACZEJ  
 (PO 2 LOKALE W KAŻDYM)

ul. Wał Miedzeszyński  
 Warszawa-Wawer  
 (dz. ew. nr 22 z obręb. 3-13-14)

OBIEKT: BUDYNKI

BRANŻA: ARCHITEKTURA  
 FAZA: PROJEKT BUDOWLANY

TEMAT: Rzut 2 piętra

BIURO BRANŻOWE:  
 PROJEKTANT: arch. Wojciech Szczepkowski  
 NR UPR.: ABIT-II-7342-57/99  
 OPRACOWANIE:

SKALA: 1 : 100 DATA: 03. 2024 NR RYS.: 4.B.2