


Zestawienie powierzchni parteru C2		
Numer	Nazwa	Powierzchnia pomieszczenia
C2.01	Wiatrolap	7,50 m ²
C2.02	Pokój dzienny z aneksem kuchennym	25,53 m ²
C2.03	WC	1,07 m ²
C2.04	Garaż	15,61 m ²
C2.06	POM.TECH.	2,79 m ²
Suma ogólna:		52,50 m ²
C2.05	Schody	0,73 m ²
Suma ogólna:		0,73 m ²

S-PROJEKT		USŁUGI PROJEKTOWE arch. Wojciech Szczepkowski www.s-projekt.waw.pl, s-projekt@post.pl, tel. 533 909 909	
INWESTOR:	S. Patyński JSP Systemy Zabezpieczeń		
PROJEKT:	4 BUDYNKI MIESZKALNE JEDNORODZINNE W ZABUDOWIE BLIŹNIACZEJ (PO 2 LOKALE W KAŻDYM)		
	ul. Wał Miedzeszyński Warszawa-Wawer (dz. ew. nr 22 z obręb. 3-13-14)		
OBIEKT:	BUDYNKI		
BRANŻA:	ARCHITEKTURA		
FAZA:	PROJEKT BUDOWLANY		
TEMAT:	Rzut parteru		
BIURO BRANŻOWE:			
PROJEKTANT:	arch. Wojciech Szczepkowski		
NR UPR.:	ABIT-II-7342-57/99		
OPRACOWANIE:			
SKALA:	1 : 100	DATA:	03. 2024
		NR RYS.:	2.C.2

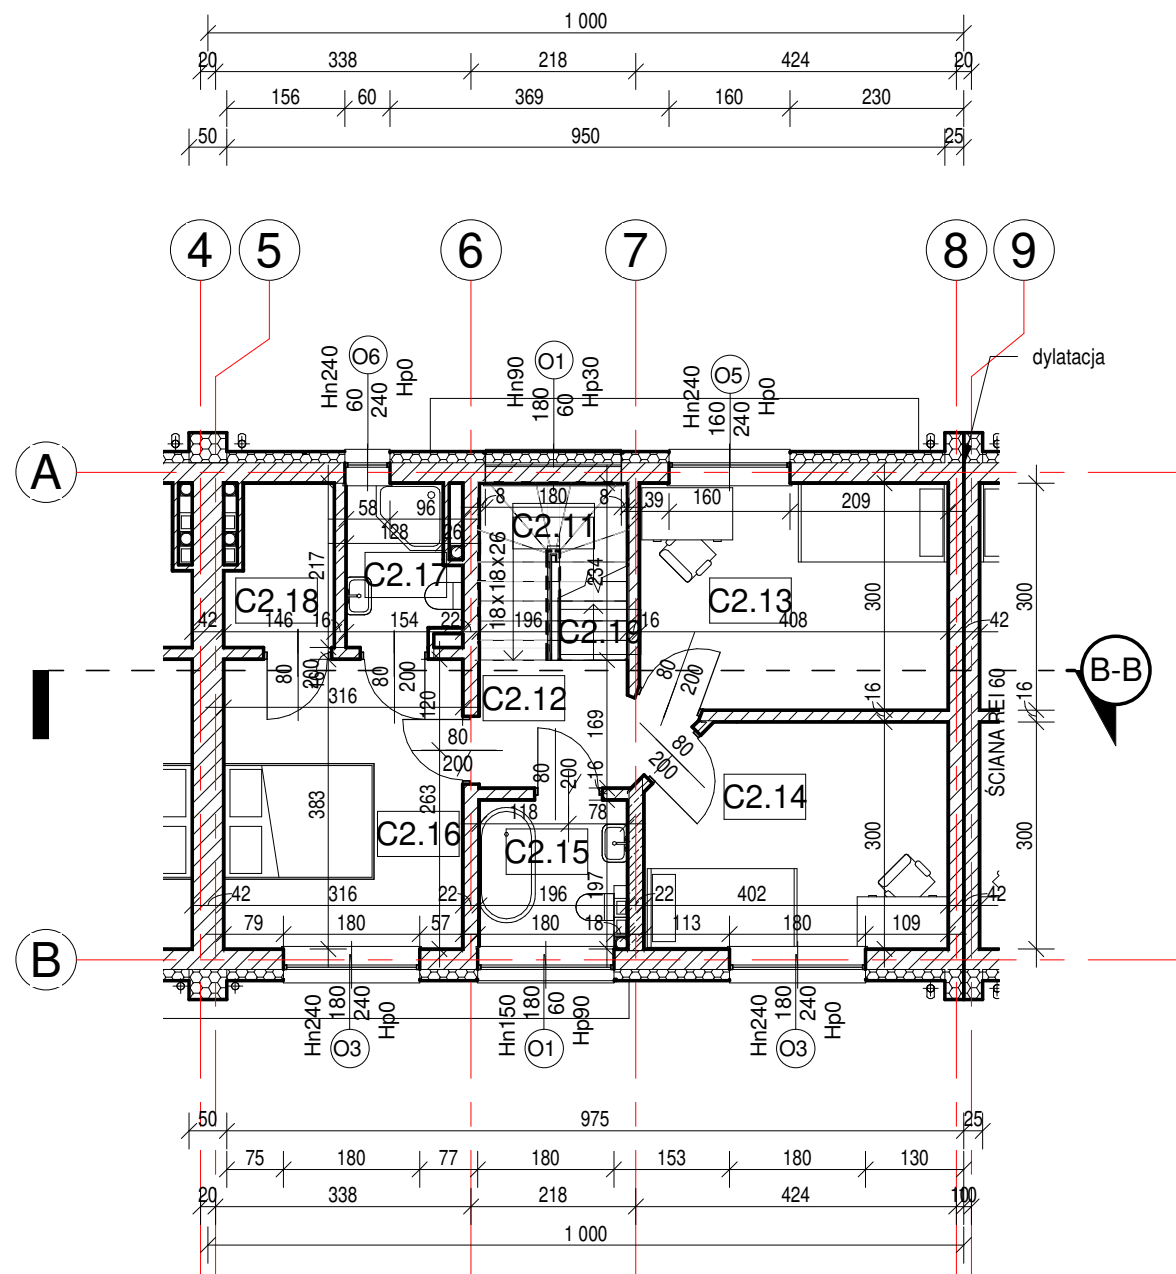

Zestawienie powierzchni piętro C2

Numer	Nazwa	Powierzchnia pomieszczenia
C2.12	Korytarz	3,91 m ²
C2.13	Pokój	12,11 m ²
C2.14	Pokój	11,63 m ²
C2.15	Łazienka	3,71 m ²
C2.16	Sypialnia	12,10 m ²
C2.17	Łazienka	2,94 m ²
C2.18	Garderoba	2,87 m ²
Suma ogólna:		49,27 m ²
C2.11	Schody	3,70 m ²
C2.19	Schody	0,72 m ²
Suma ogólna:		4,42 m ²

S-PROJEKT USŁUGI PROJEKTOWE
arch. Wojciech Szczepkowski
www.s-projekt.waw.pl, s-projekt@post.pl, tel. 533 909 909

INWESTOR: S. Patyński JSP Systemy Zabezpieczeń
PROJEKT: 4 BUDYNKI MIESZKALNE
JEDNORODZINNE W
ZABUDOWIE BLIŹNIACZEJ
(PO 2 LOKALE W KAŻDYM)

ul. Wał Miedzeszyński
Warszawa-Wawer
(dz. ew. nr 22 z obrębu 3-13-14)


OBIEKT: BUDYNKI

BRANŻA: ARCHITEKTURA
FAZA: PROJEKT BUDOWLANY

TEMAT: Rzut piętra

BIURO BRANŻOWE:
PROJEKTANT: arch. Wojciech Szczepkowski
NR UPR.: ABIT-II-7342-57/99
OPRACOWANIE:

SKALA: 1 : 100 DATA: 03. 2024 NR RYS.: 3.C.2

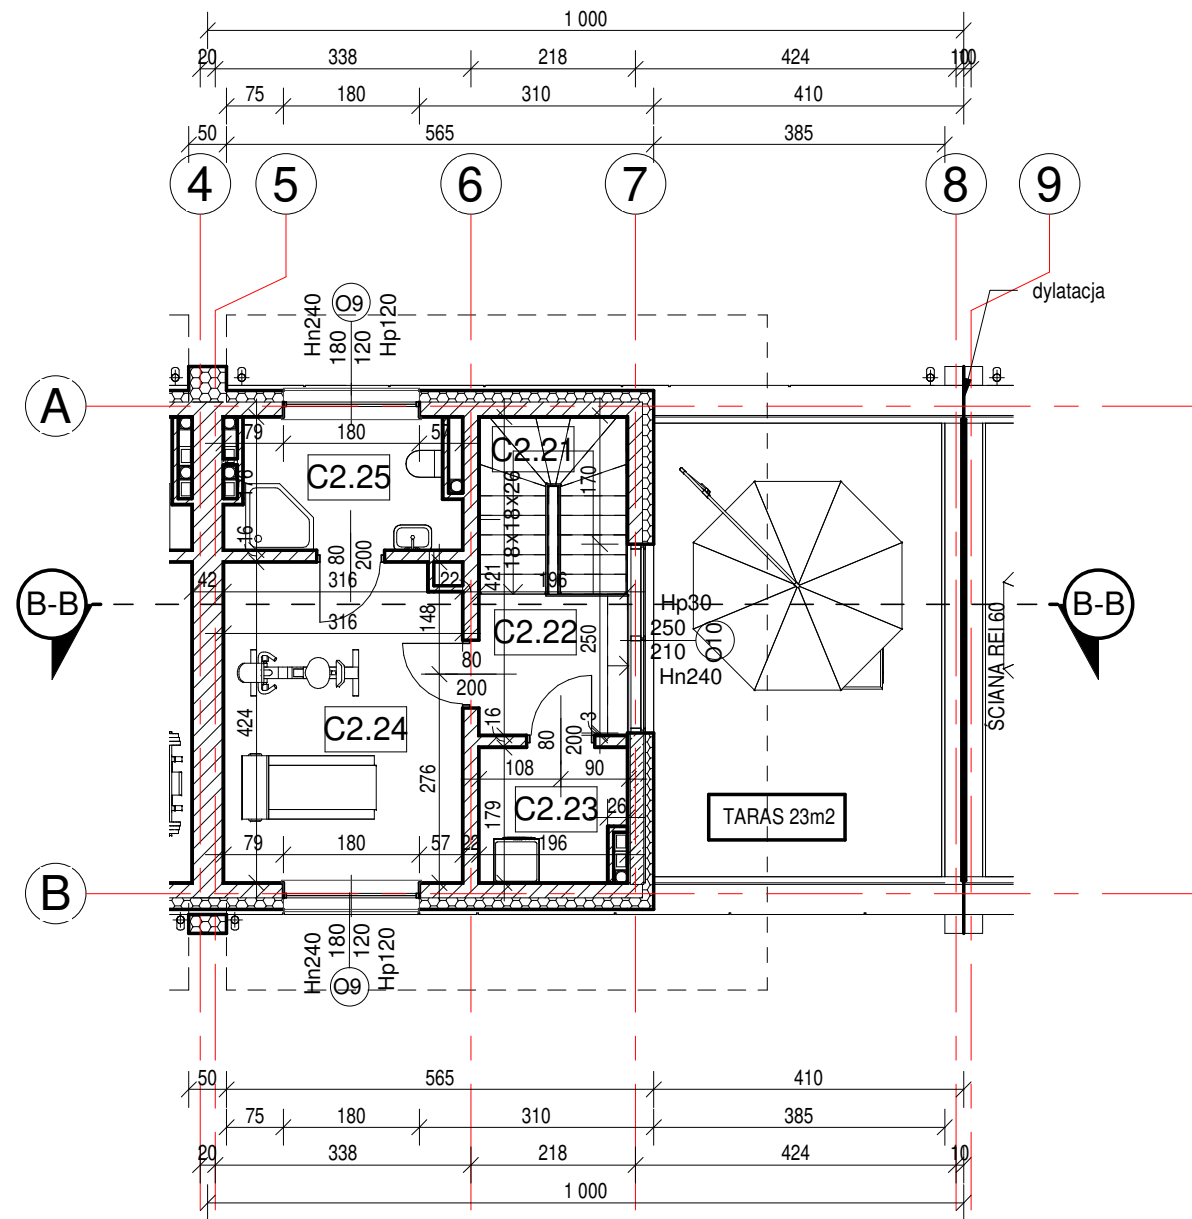

Zestawienie powierzchni piętro II C2

Numer	Nazwa	Powierzchnia
-------	-------	--------------

C2.22	Korytarz	3,67 m ²
C2.23	Pralnia	3,31 m ²
C2.24	Pokój	13,22 m ²
C2.25	Łazienka	4,97 m ²
Suma ogólna:		25,17 m ²

C2.21	Schody	3,70 m ²
Suma ogólna:		3,70 m ²

S-PROJEKT USŁUGI PROJEKTOWE
 arch. Wojciech Szczepkowski
 www.s-projekt.waw.pl, s-projekt@post.pl, tel. 533 909 909

INWESTOR: S. Patynski JSP Systemy Zabezpieczeń
 PROJEKT: 4 BUDYNKI MIESZKALNE
 JEDNORODZINNE W
 ZABUDOWIE BLIŹNIACZEJ
 (PO 2 LOKALE W KAŻDYM)

ul. Wał Miedzeszyński
 Warszawa-Wawer
 (dz. ew. nr 22 z obrębu 3-13-14)

OBIEKT: BUDYNKI

BRANŻA: ARCHITEKTURA
 FAZA: PROJEKT BUDOWLANY

TEMAT: Rzut 2 piętra

BIURO BRANŻOWE:
 PROJEKTANT: arch. Wojciech Szczepkowski
 NR UPR.: ABIT-II-7342-57/99
 OPRACOWANIE:

SKALA: 1 : 100 DATA: 03. 2024 NR RYS.: 4.C.2