

Zestawienie powierzchni parteru D1

Numer	Nazwa	Powierzchnia pomieszczenia
D1.01	Wiatrolap	7,50 m ²
D1.02	Pokój dzienny z aneksem kuchennym	24,24 m ²
D1.03	WC	1,07 m ²
D1.04	Garaż	15,61 m ²
D1.06	POM.TECH.	2,79 m ²
Suma ogólna:		51,21 m ²

D1.05	Schody	0,73 m ²
Suma ogólna:		0,73 m ²

S-PROJEKT USŁUGI PROJEKTOWE
 arch. Wojciech Szczepkowski
 www.s-projekt.waw.pl, s-projekt@post.pl, tel. 533 909 909


INWESTOR: S. Patyński JSP Systemy Zabezpieczeń
 PROJEKT: 4 BUDYNKI MIESZKALNE JEDNORODZINNE W ZABUDOWIE BLIŹNIACZEJ (PO 2 LOKALE W KAŻDYM)
 ul. Wał Miedzeszyński
 Warszawa-Wawer
 (dz. ew. nr 22 z obrębu 3-13-14)
 OBIEKT: BUDYNKI

BRANŻA: ARCHITEKTURA
 FAZA: PROJEKT BUDOWLANY

TEMAT: Rzut parteru

BIURO BRANŻOWE:
 PROJEKTANT: arch. Wojciech Szczepkowski
 NR UPR.: ABIT-II-7342-57/99
 OPRACOWANIE:

SKALA: 1 : 100 DATA: 03. 2024 NR RYS.: 2.D1

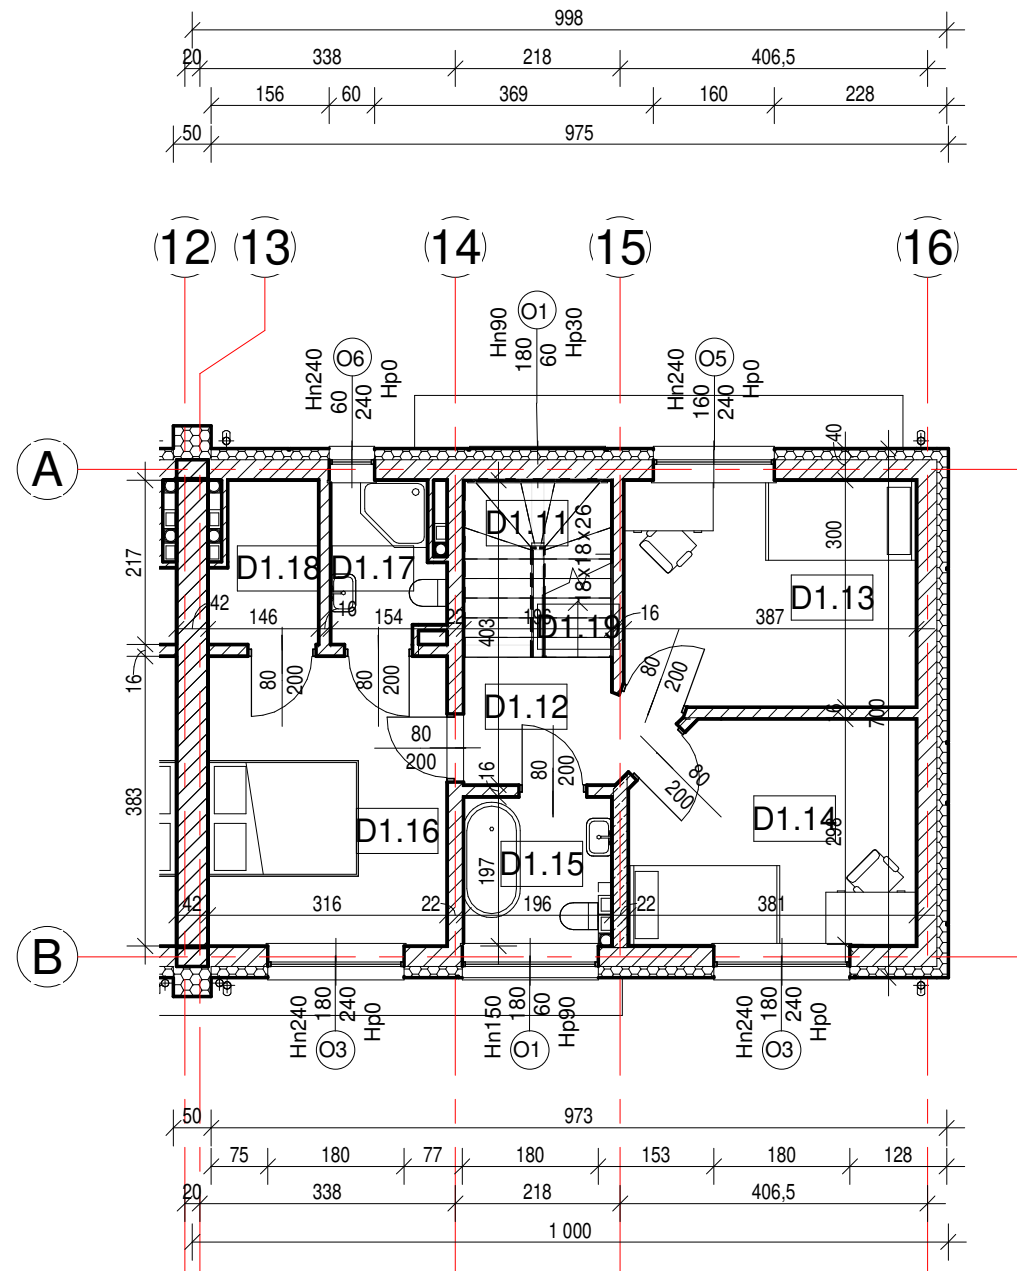

Zestawienie powierzchni piętro D1

Numer	Nazwa	Powierzchnia pomieszczenia
D1.12	Korytarz	3,91 m ²
D1.13	Pokój	11,48 m ²
D1.14	Pokój	11,00 m ²
D1.15	Łazienka	3,71 m ²
D1.16	Sypialnia	12,10 m ²
D1.17	Łazienka	2,94 m ²
D1.18	Garderoba	2,87 m ²
Suma ogólna:		48,01 m ²
D1.11	Schody	3,70 m ²
D1.19	Schody	0,72 m ²
Suma ogólna:		4,42 m ²

S-PROJEKT USŁUGI PROJEKTOWE
 arch. Wojciech Szczepkowski
 www.s-projekt.waw.pl, s-projekt@post.pl, tel. 533 909 909

INWESTOR: S. Patyński JSP Systemy Zabezpieczeń
 PROJEKT: 4 BUDYNKI MIESZKALNE JEDNORODZINNE W ZABUDOWIE BLIŹNIACZEJ (PO 2 LOKALE W KAŻDYM)

ul. Wał Miedzeszyński
 Warszawa-Wawer
 (dz. ew. nr 22 z obręb. 3-13-14)

OBIEKT: BUDYNKI

BRANŻA: ARCHITEKTURA
 FAZA: PROJEKT BUDOWLANY

TEMAT: Rzut piętra

BIURO BRANŻOWE:
 PROJEKTANT: arch. Wojciech Szczepkowski
 NR UPR.: ABIT-II-7342-57/99
 OPRACOWANIE:

SKALA: 1 : 100 DATA: 03. 2024 NR RYS.: 3.D1

